


# PILISSZENTIVÁN TELEPÜLÉSRENDEZÉSI ESZKÖZEINEK MÓDOSÍTÁSA

Közműfejlesztési javaslat

Energiaközművek és elektronikus hírközlés

M=1:15 000

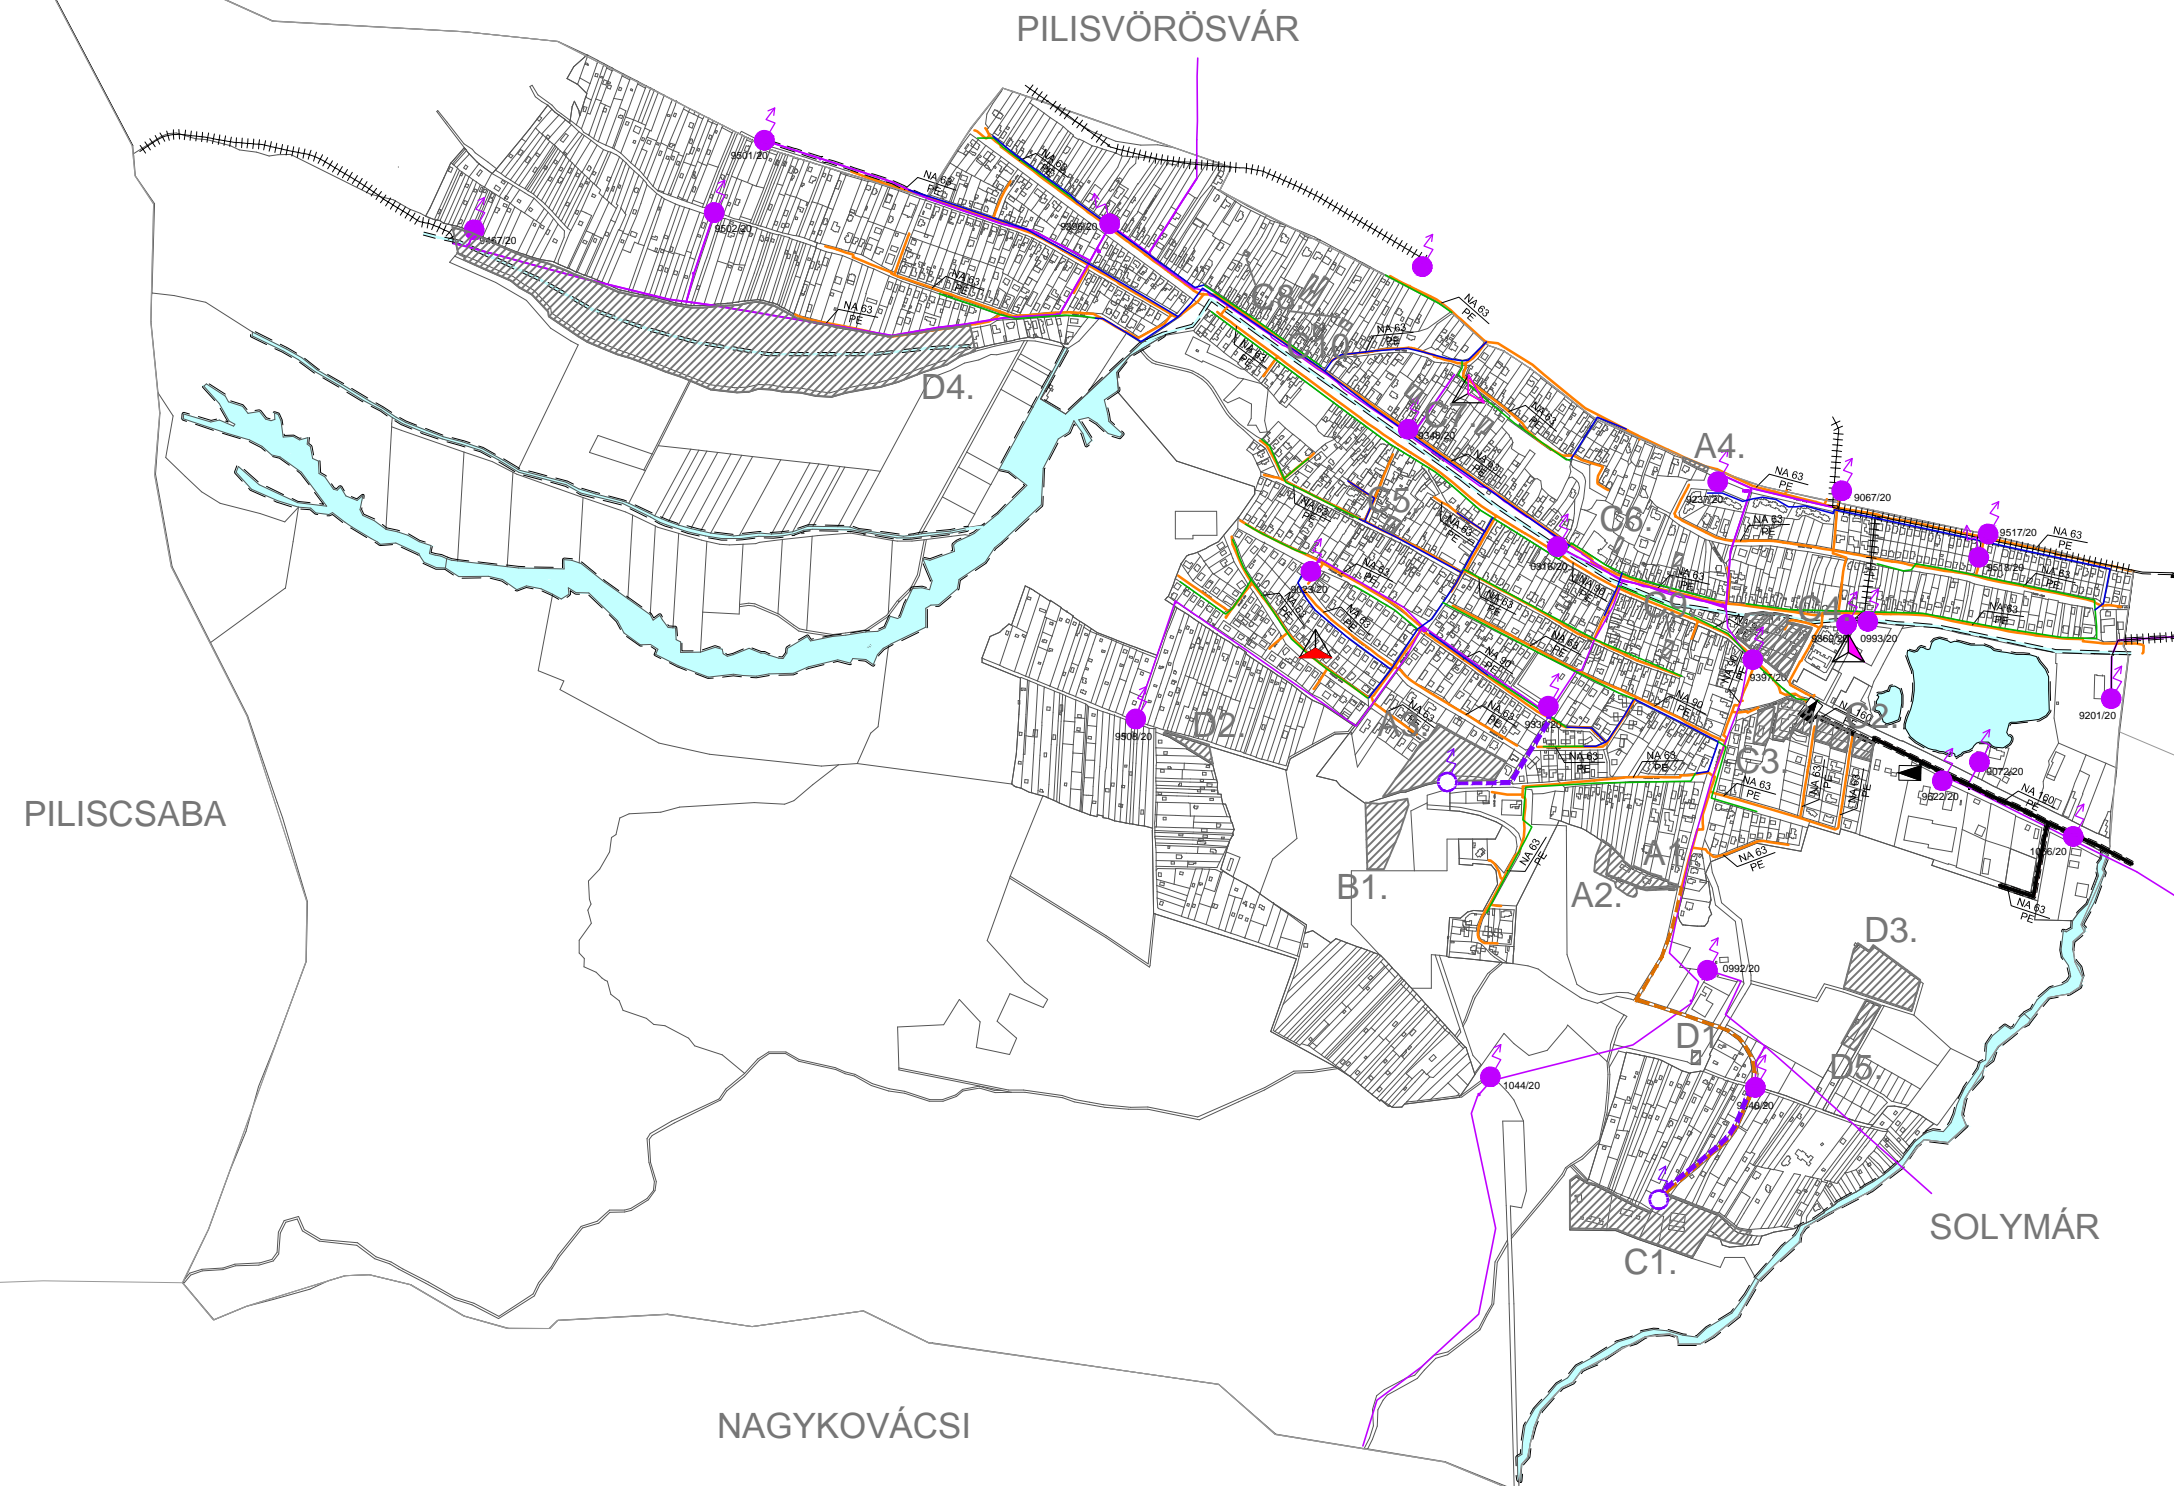

## Jelmagyarázat:

meglévő	tervezett	
		Nagyközép-nyomású földgázvezeték 5-5 m-es biztonsági övezettel
		Középnomású földgázvezeték
		Gáznyomáscsökkentő
		22 kV-os villamosenergia légvezeték az oszlop tengelyétől mért 7-7 m-es biztonsági övezettel
		22/0,4 kV-os villamosenergia földkábel
		22/0,4 kV-os földkábel
		Vodafone antenna
		T-Mobile antenna
		Hírközlő légvezeték
		Hírközlő földkábel
		Módosítással érintett terület

Ez a terv a KÉSZ Tervező Kft. szellemi tulajdona, amely védelmét jogszabály biztosítja.

**KÉSZ KÖZMŰ ÉS ENERGETIKAI TERVEZŐ KFT.**  
1016 Budapest, I. Naphegy utca 26. Tel.: 489-0365 Fax: 201-4692  
Email: kozmu@kesztervezo.hu

Munkaszám:  
52/2014

Módosítás:

Megbízó:  
**Völgzugoly Műhely Kft.**  
1024 Budapest, Káplár u. 7.

Tervfázis:  
Javaslat

A munka megnevezése:  
**PILISSZENTIVÁN TELEPÜLÉSRENDEZÉSI ESZKÖZEINEK MÓDOSÍTÁSA**

Tervszám:  
KF-E

A munkarész megnevezése:  
Közműfejlesztési javaslat  
Energiaközművek és elektronikus hírközlés

Méretarány:  
M=1: 15 000

Tervezők:  
Csima-Takács Judit  
Hanczár Gábor  
Herczik Eszter

Szakági vezető tervező:  
Bíró Attila

Szakági vezető tervező:  
Hanczár Zoltán

Ügyvezető:  
Hanczár Zoltán

Dátum:  
2015. október