


# PILISSZENTIVÁN TELEPÜLÉSRENDEZÉSI ESZKÖZEINEK MÓDOSÍTÁSA

Közműfejlesztési javaslat

Víziközművek

M=1:15 000

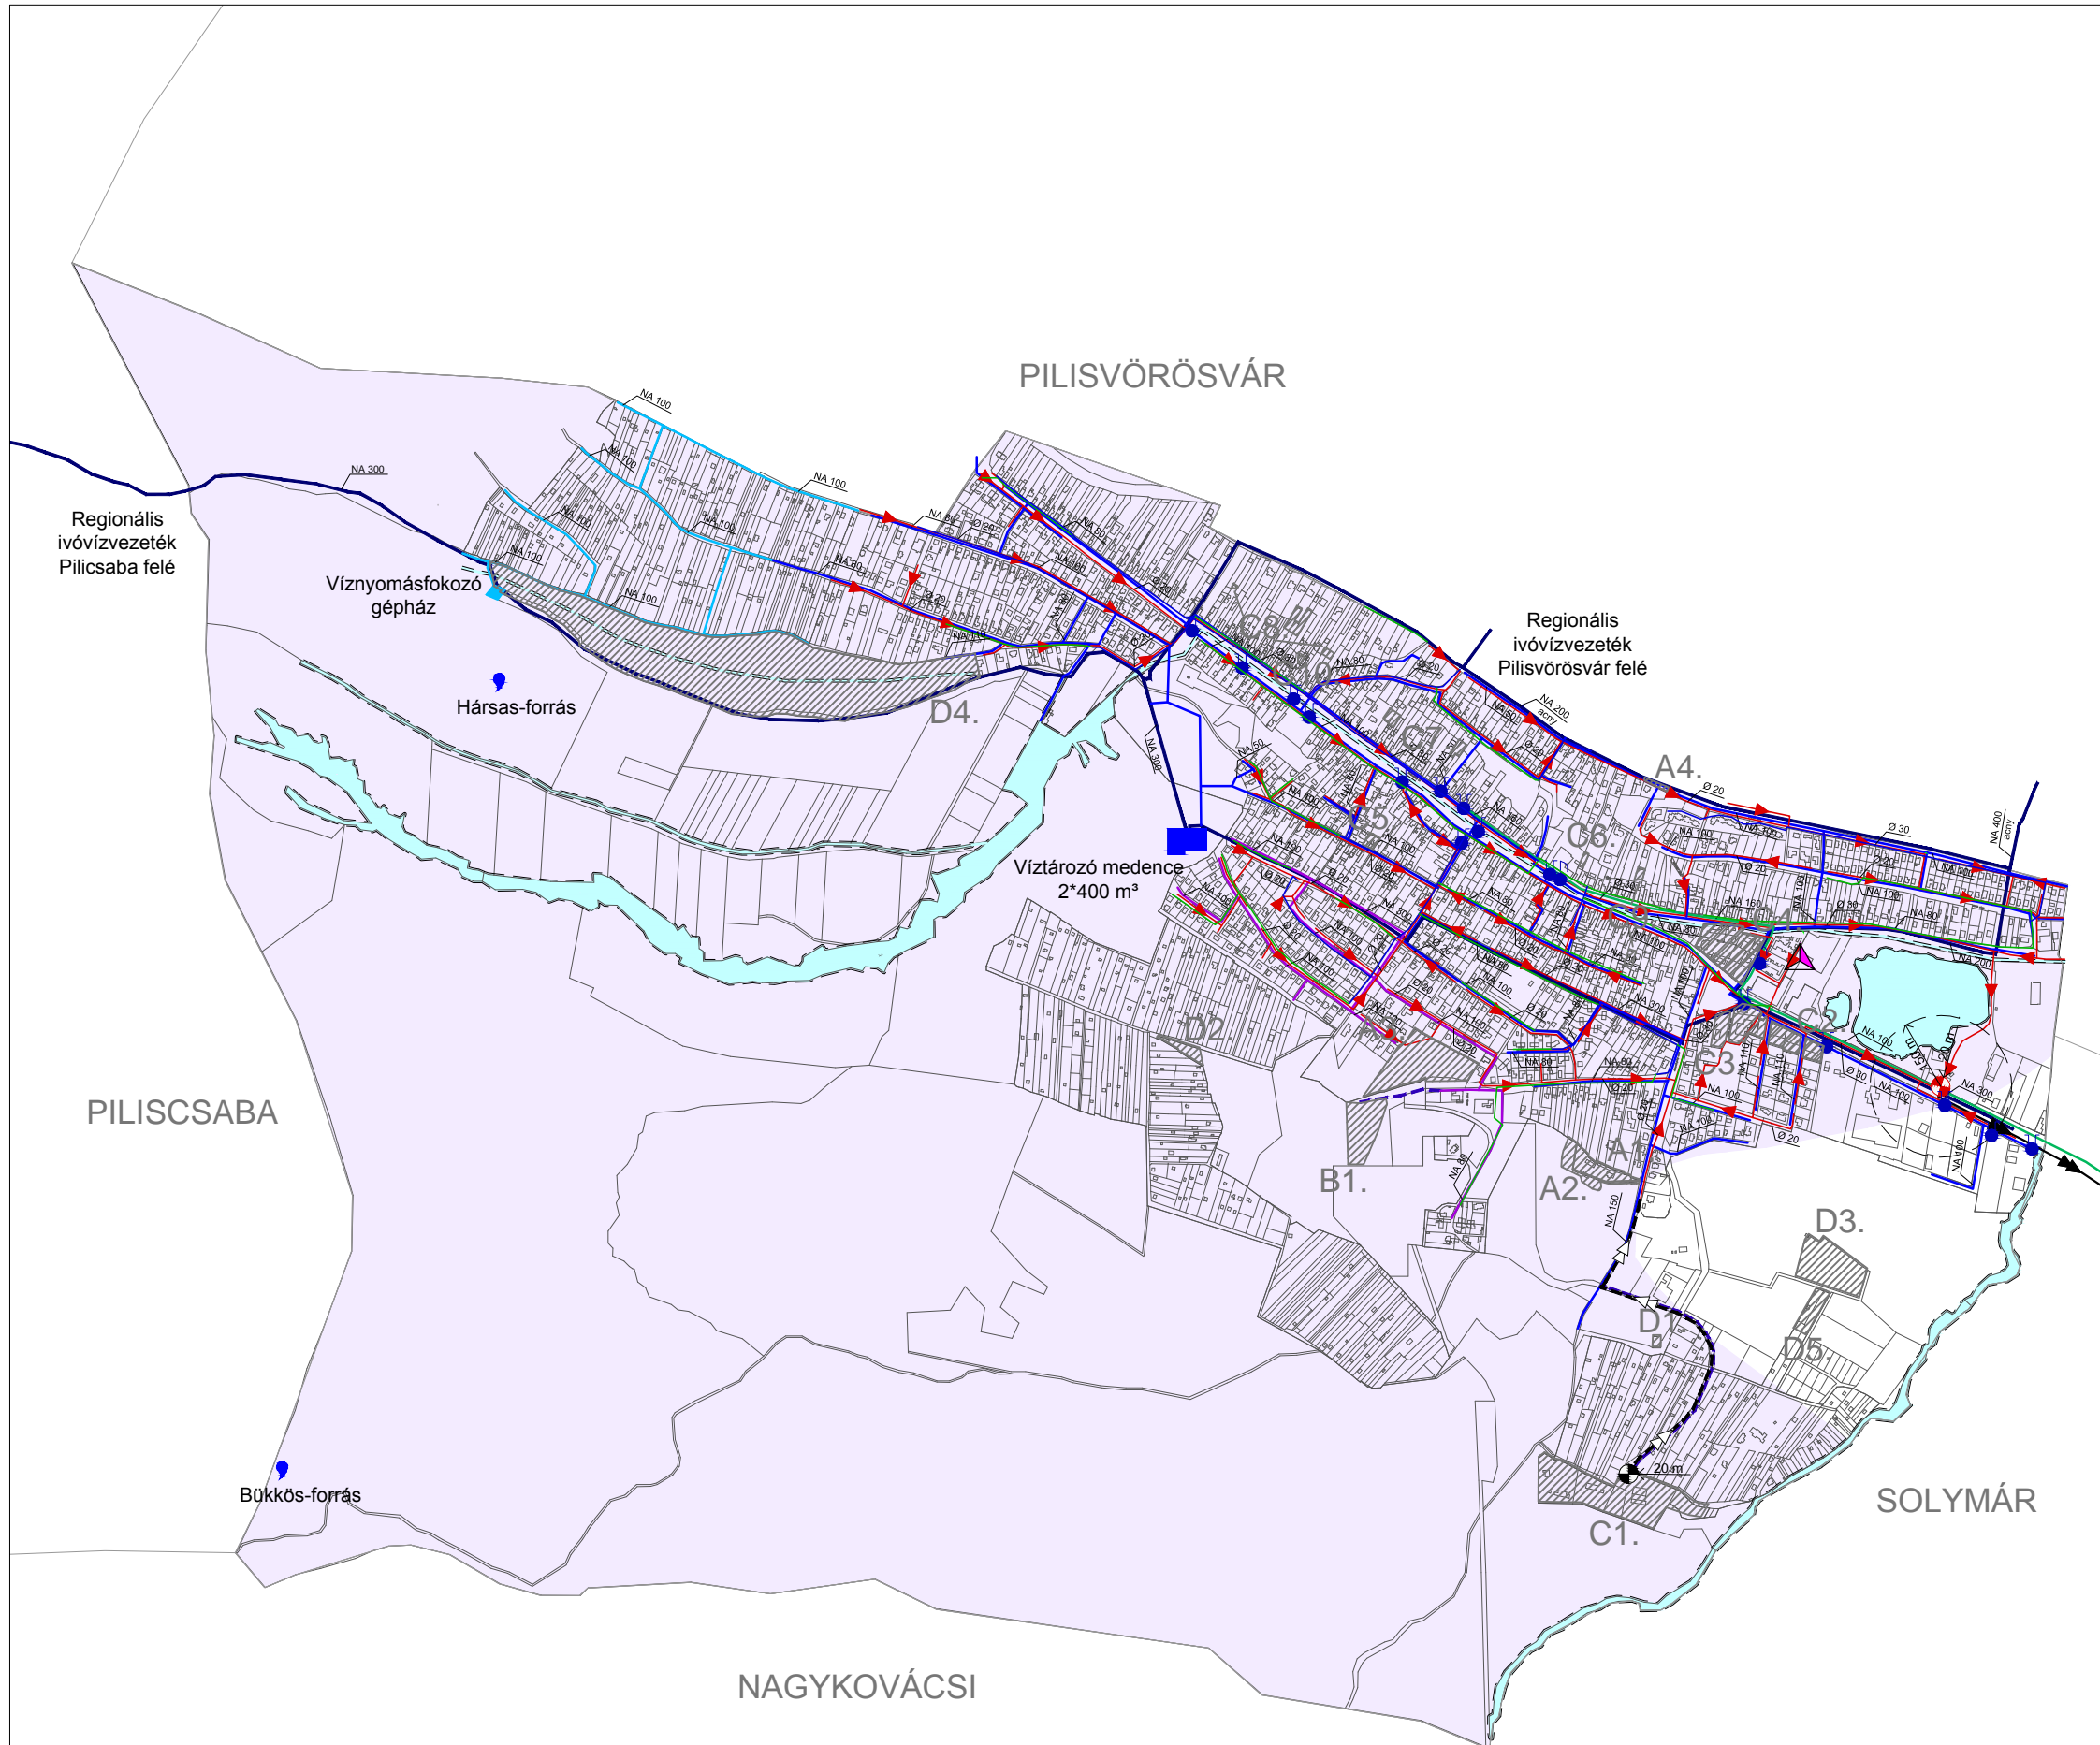

## Jelmagyarázat:

meglévő	tervezett	
		Regionális ivóvízfőnyomóvezeték
		Ivóvízvezeték (Regionális hálózat)
		Ivóvízvezeték (Fenyves u.-i zóna)
		Ivóvízvezeték (Károlyhegyi zóna)
		Ipari vízvezeték
		Kiemelten érzékeny vízbázisvédelmi terület
		Tűzcsap
		Közkút
		Forrás 10 m-es belső hidrogeológiai védőidommal
		Nyomott szennyvízcsatorna
		Gravitációs szennyvízcsatorna
		Szennyvízátelő védőtávolsággal
		Módosítással érintett terület
		Vízgyűjtő terület mederkarbantartó sávval

Ez a terv a KÉSZ Tervező Kft. szellemi tulajdona, amely védelmét jogszabály biztosítja.

**KÉSZ KÖZMŰ ÉS ENERGETIKAI TERVEZŐ KFT.**  
1016 Budapest, I. Naphegy utca 26. Tel.: 489-0365 Fax: 201-4692  
Email: kozmu@kesztervezo.hu

Munkaszám:

52/2014

Módosítás:

Megbízó:

**Völgyzugoly Műhely Kft.**  
1024 Budapest, Káplár u. 7.

Tervfázis:

Javaslat

A munka megnevezése:

**PILISSZENTIVÁN TELEPÜLÉSRENDEZÉSI ESZKÖZEINEK  
MÓDOSÍTÁSA**

Tervszám:

KF-V

A munkarész megnevezése:

Közműfejlesztési javaslat  
Víziközművek

Méretarány:

M=1: 15 000

Tervezők:  
Hanczár Gábor  
Herzék Eszter

Csima-Takács Judit  
Szolóczi Bálint  
Tom Gábor

Szakági vezető tervező:  
Bíró Attila  
Mk. 01-2014-01-2014  
TV, TE, TH

Szakági vezető tervező:  
Hanczár Zsolt  
Mk. 01-2014-01-2014  
TV, TE, TH

Ügyvezető:  
Hanczár Zsolt

Dátum:  
2015. október