



1 - 1  
 Szabadság út

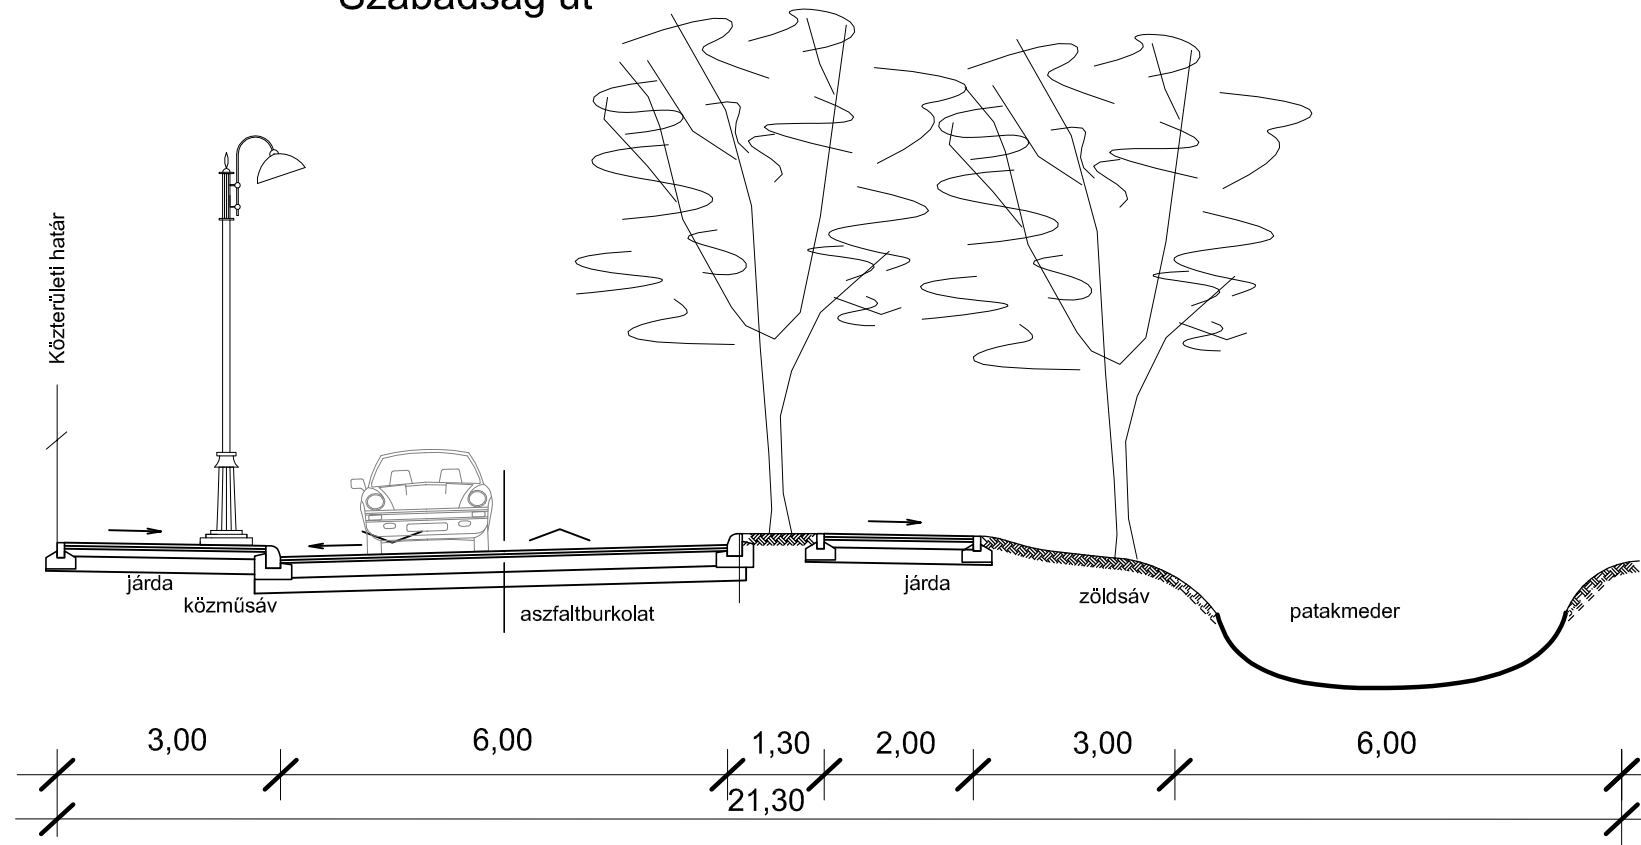

2 - 2  
 Szőlő utca

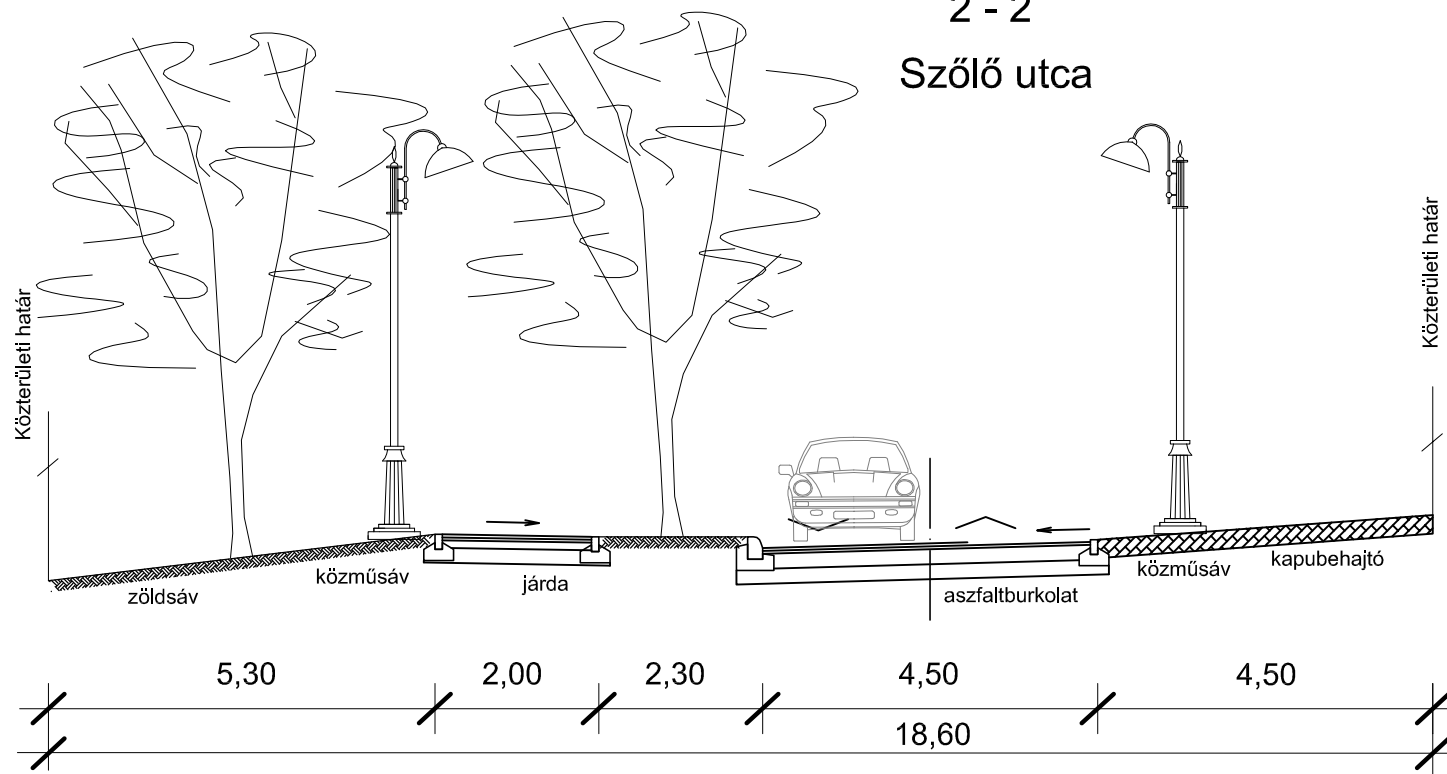

3 - 3  
 Major utca

